


GEBÄUDEGRUNDRISS

ZECHE ALSTADEN - 0

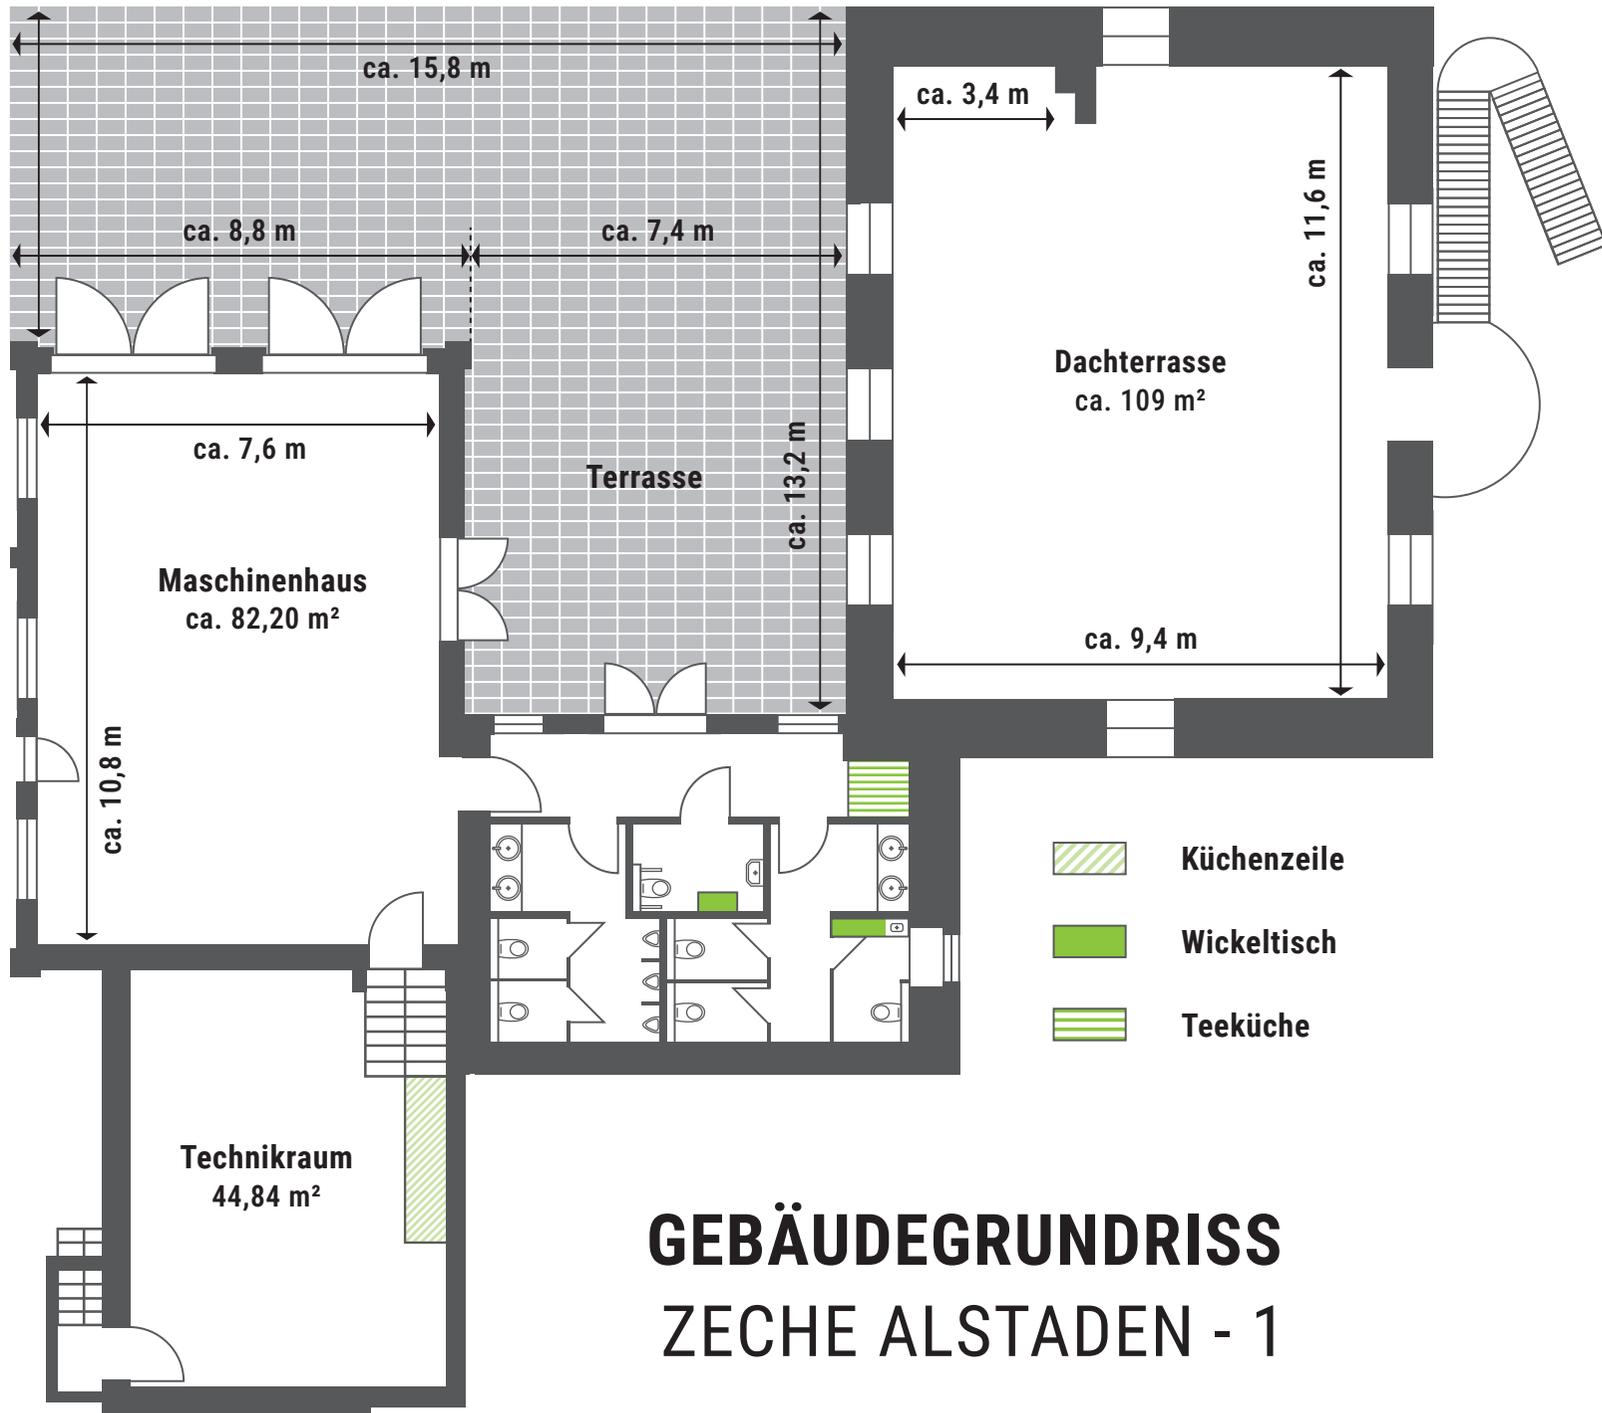

GEBÄUDEGRUNDRISS


ZECHE ALSTADEN - 1

EINGANG

ca. 180 m
Fußweg vom
Parkplatz bis
zum Eingang

GELÄNDE DER ZECHE ALSTADEN



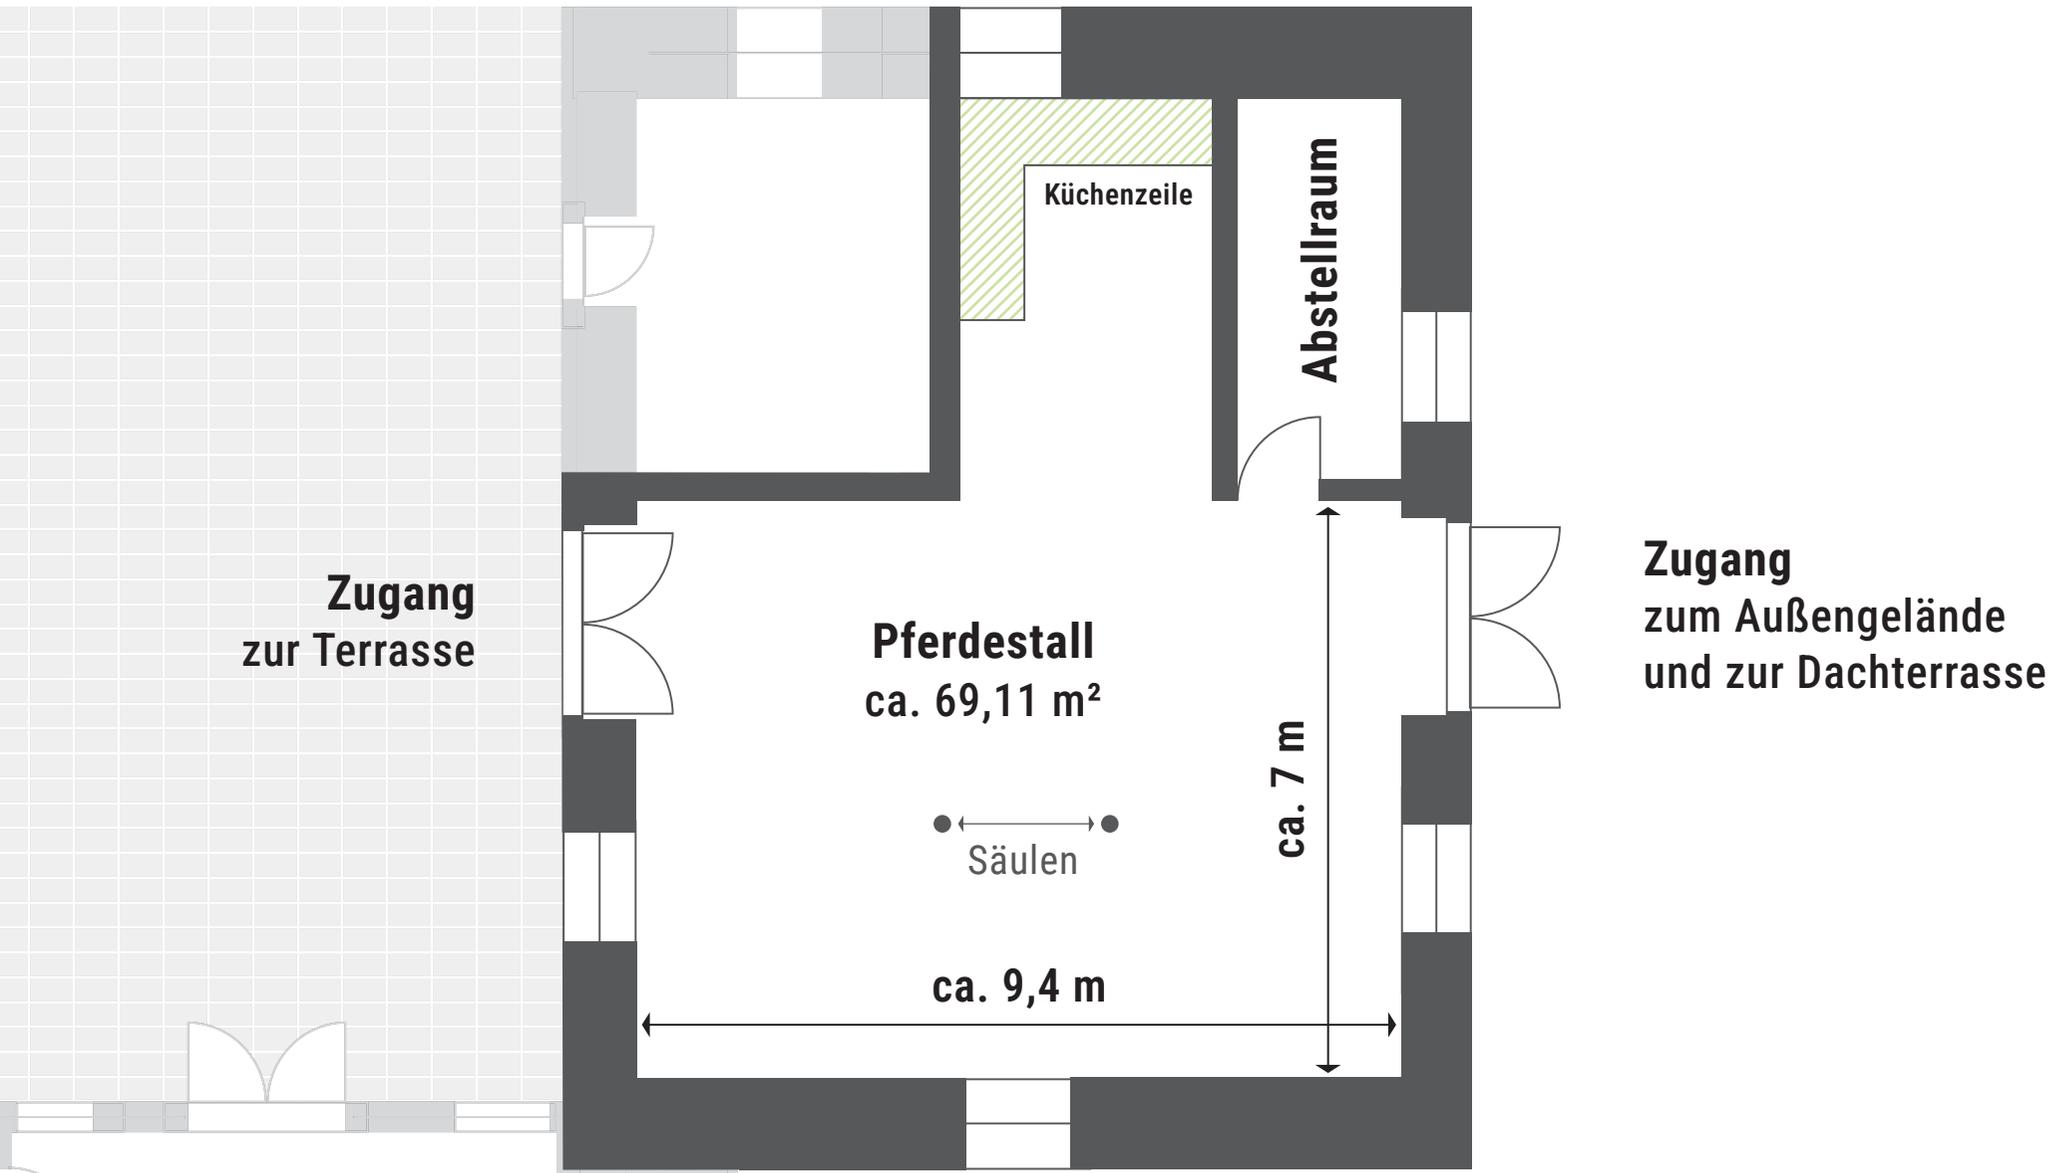


GEBÄUDEGRUNDRISS PFERDESTALL



GEBÄUDEGRUNDRISS DACHTERRASSE

GEBÄUDEGRUNDRISS MASCHINENHAUS

Zugang
zum Außengelände

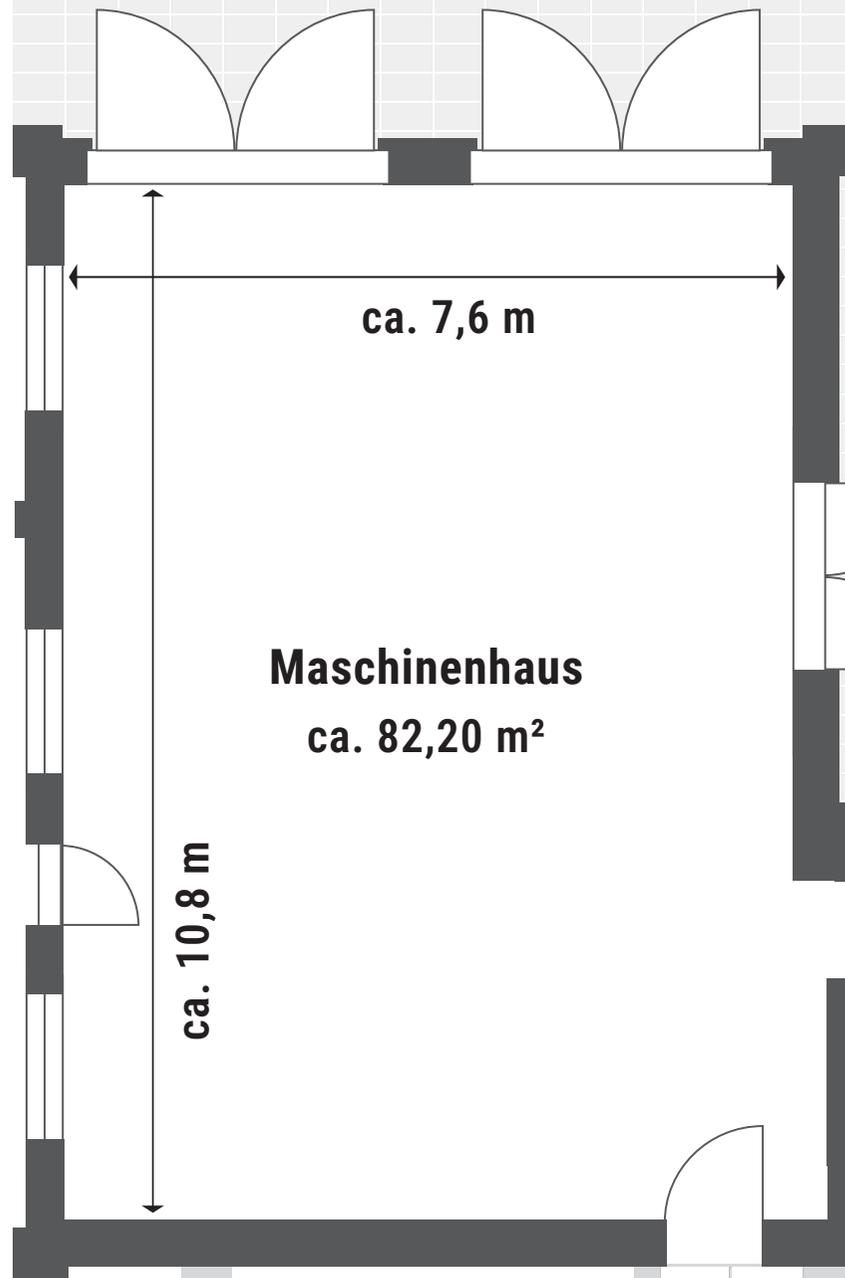

Maschinenhaus
ca. 82,20 m²

ca. 10,8 m

ca. 7,6 m

Zugang
zur Terrasse

Zugang
zu den Waschräumen

Zugang
zum Technikraum


Zugang
zur Terrasse


Zechen-
salon
16,53 m²

ca. 4,6 m


ca. 3,6 m

GEBÄUDEGRUNDRISS
ZECHENSALON

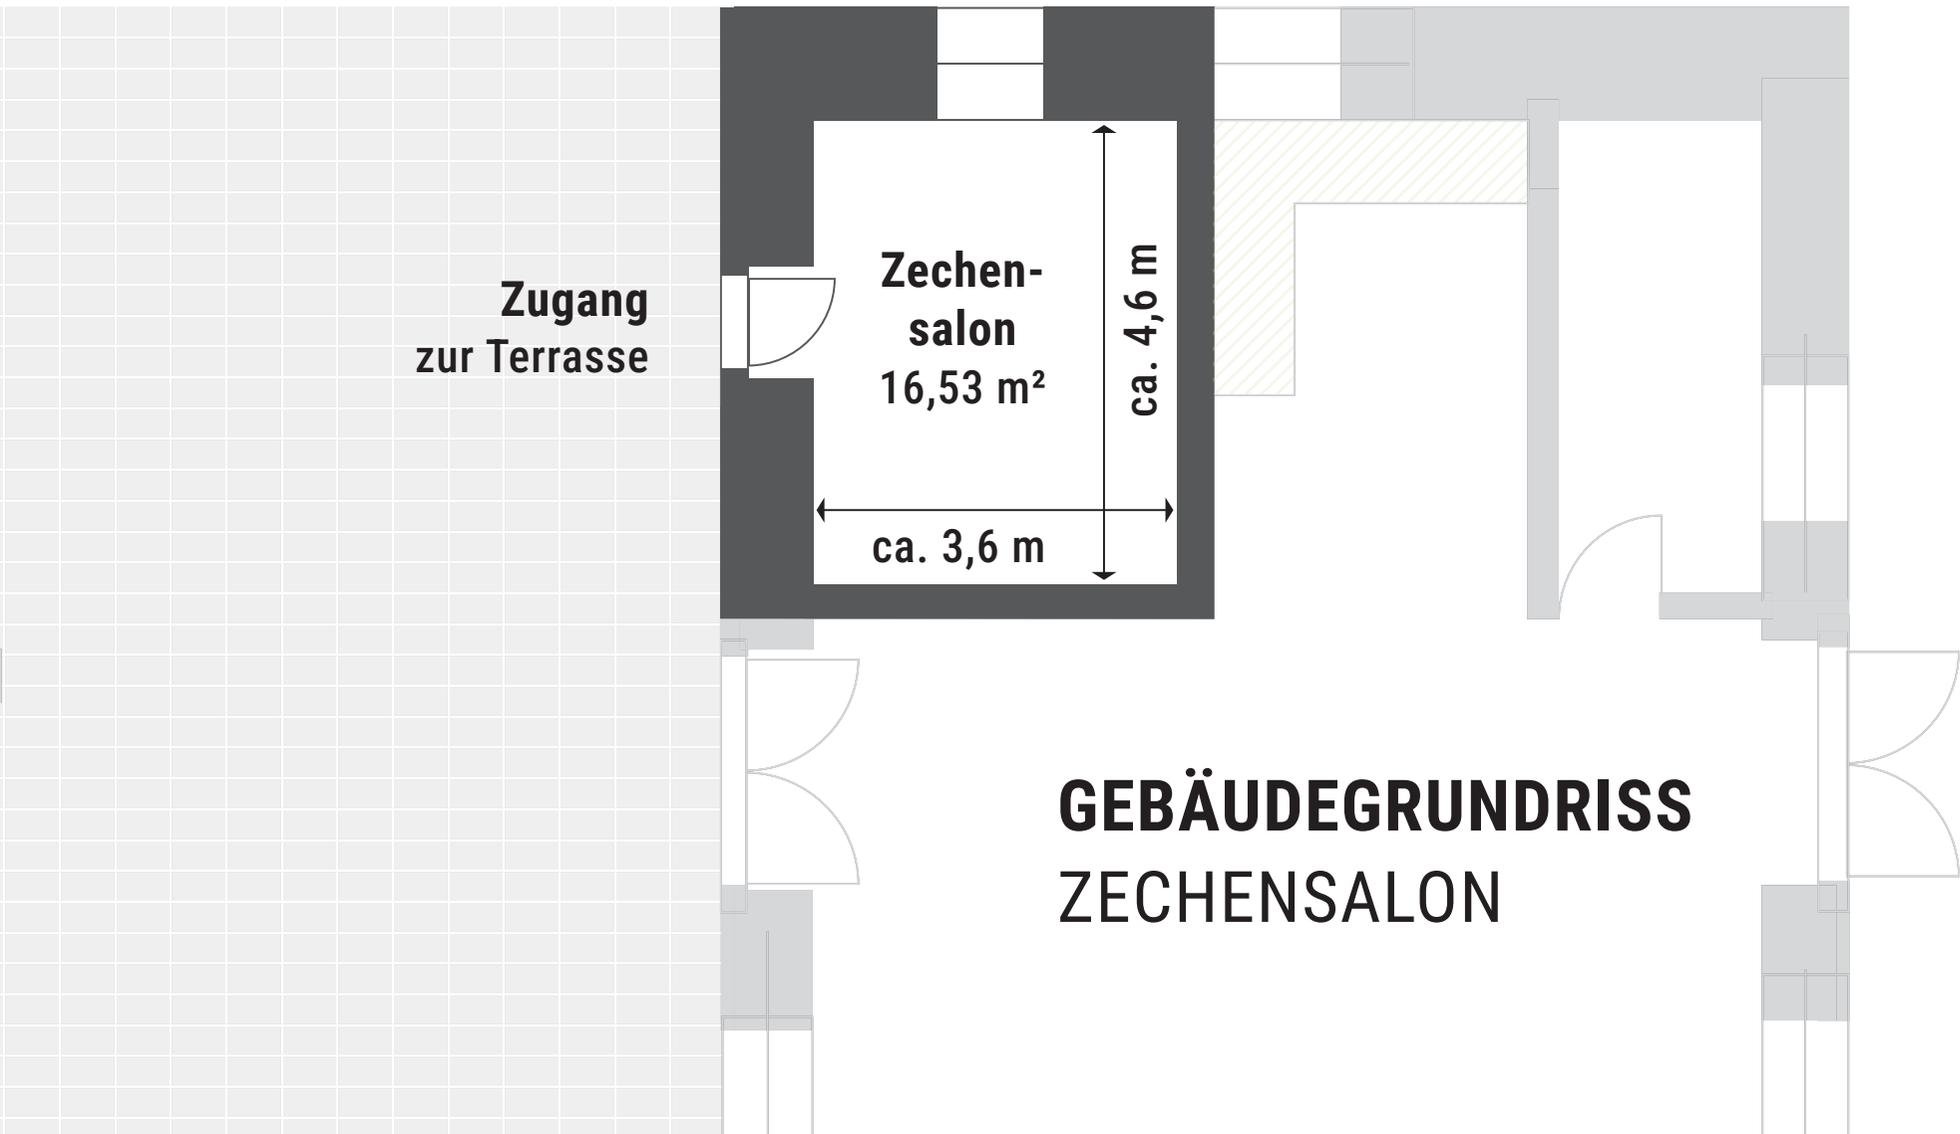

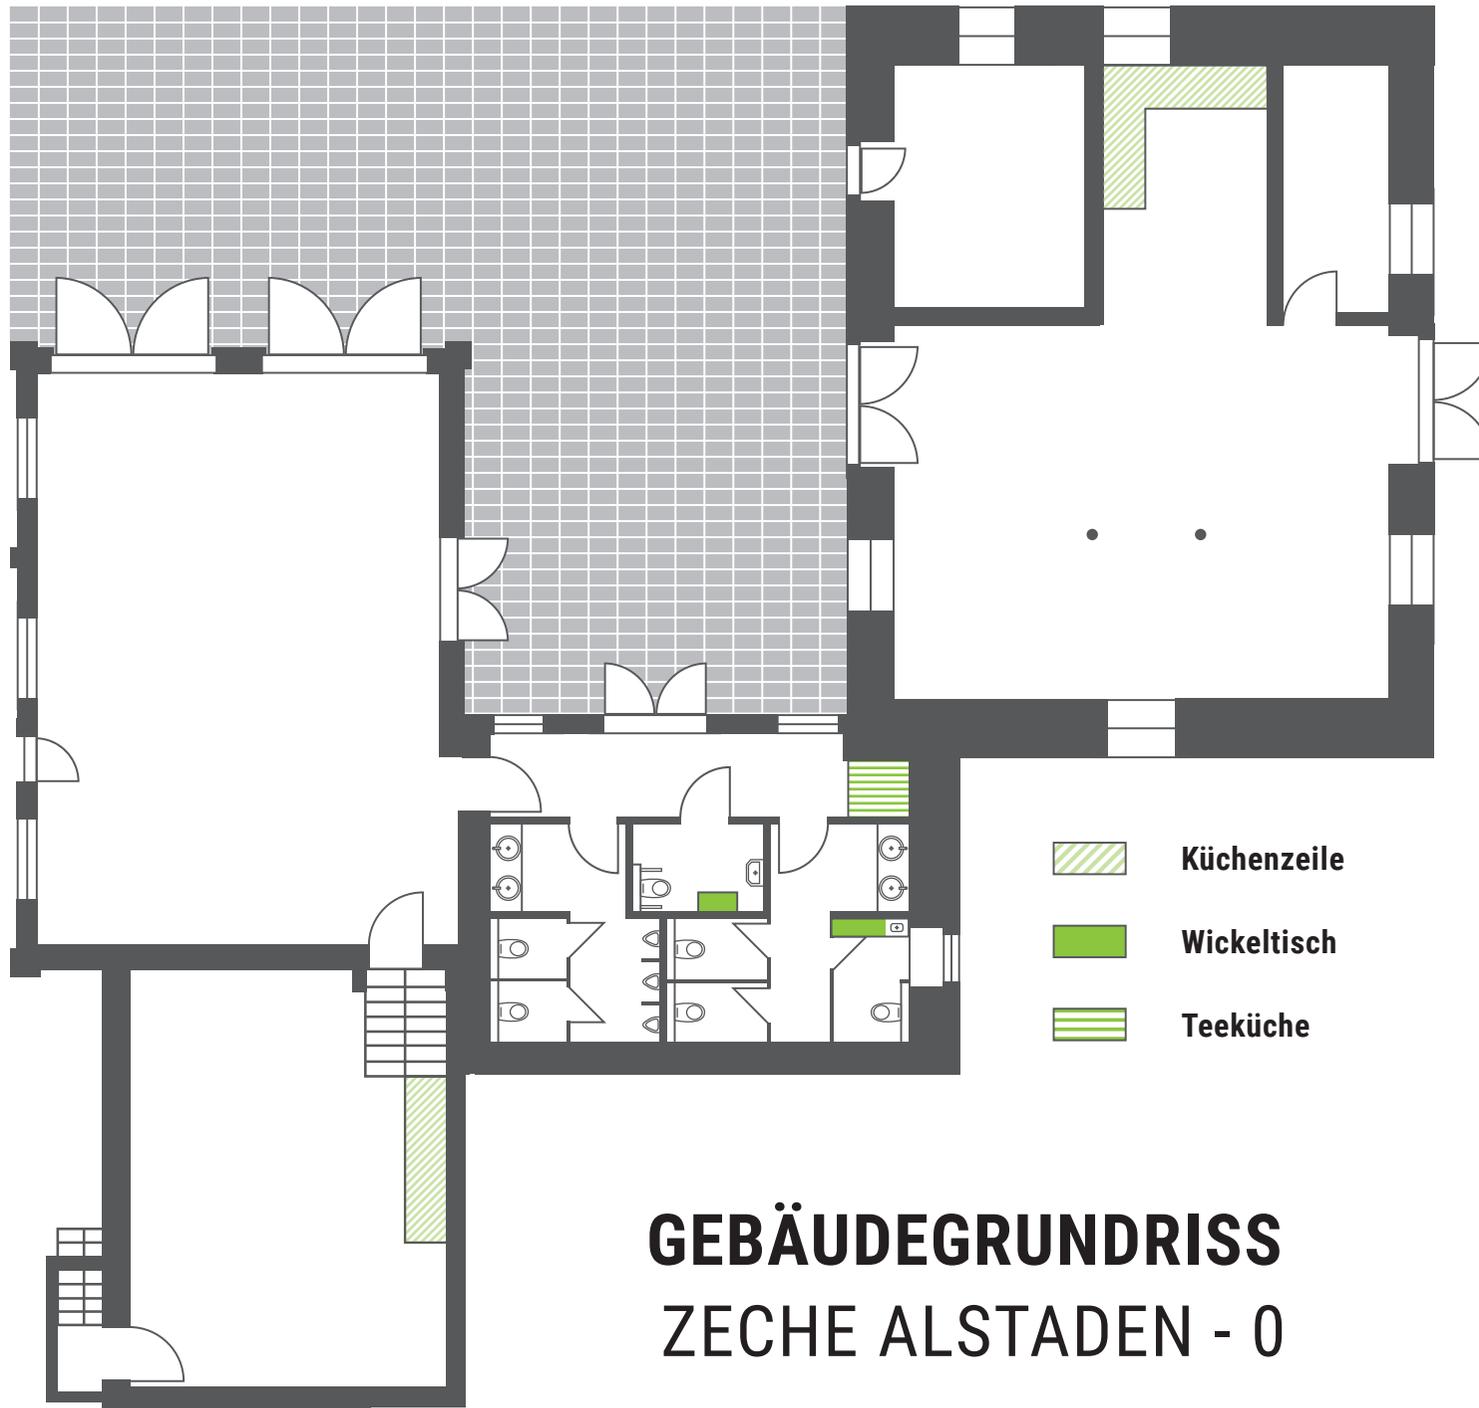

GEBÄUDEGRUNDRISS
ZECHER ALSTADEN - 0

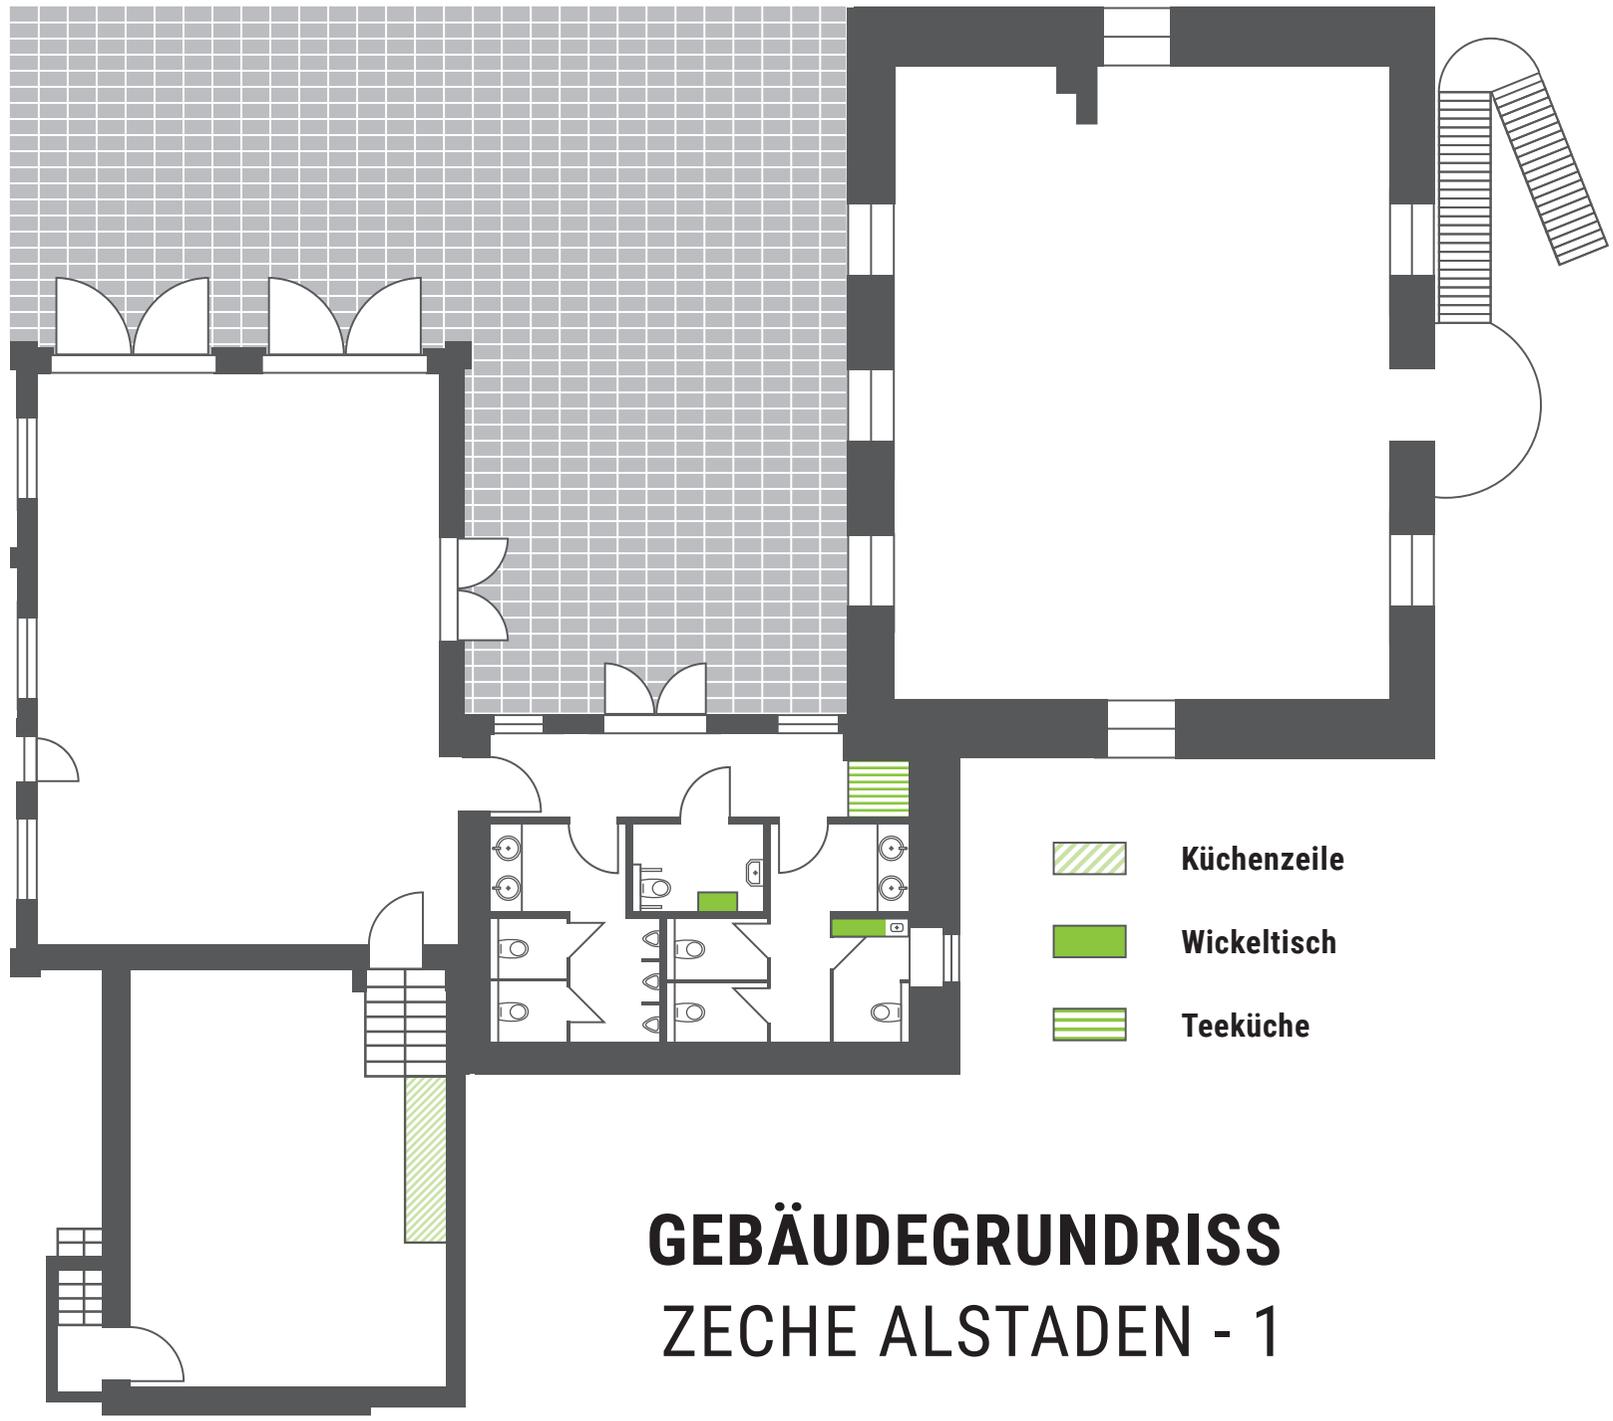

GEBÄUDEGRUNDRISS

ZECHER ALSTADEN - 1